

**Verordnung
der Gemeindevertretung der Gemeinde Tschagguns
über das Mindestmaß der baulichen Nutzung
ENTWURF**


Aufgrund des Beschlusses der Gemeindevertretung der Gemeinde Tschagguns vom 21.03.2024 wird gemäß § 31 Abs. 1 des Raumplanungsgesetzes, LGBl. Nr. 39/1996, verordnet:

Das Mindestmaß der baulichen Nutzung wird für das Grundstück Gst-Nr. 2197/8, KG 90108 Tschagguns gemäß dem Plan in der angeschlossenen Anlage erlassen.

Der Bürgermeister:

Herbert Bitschnau

Verordnung der Gemeindevertretung der Gemeinde Tschagguns
über das Maß der baulichen Nutzung

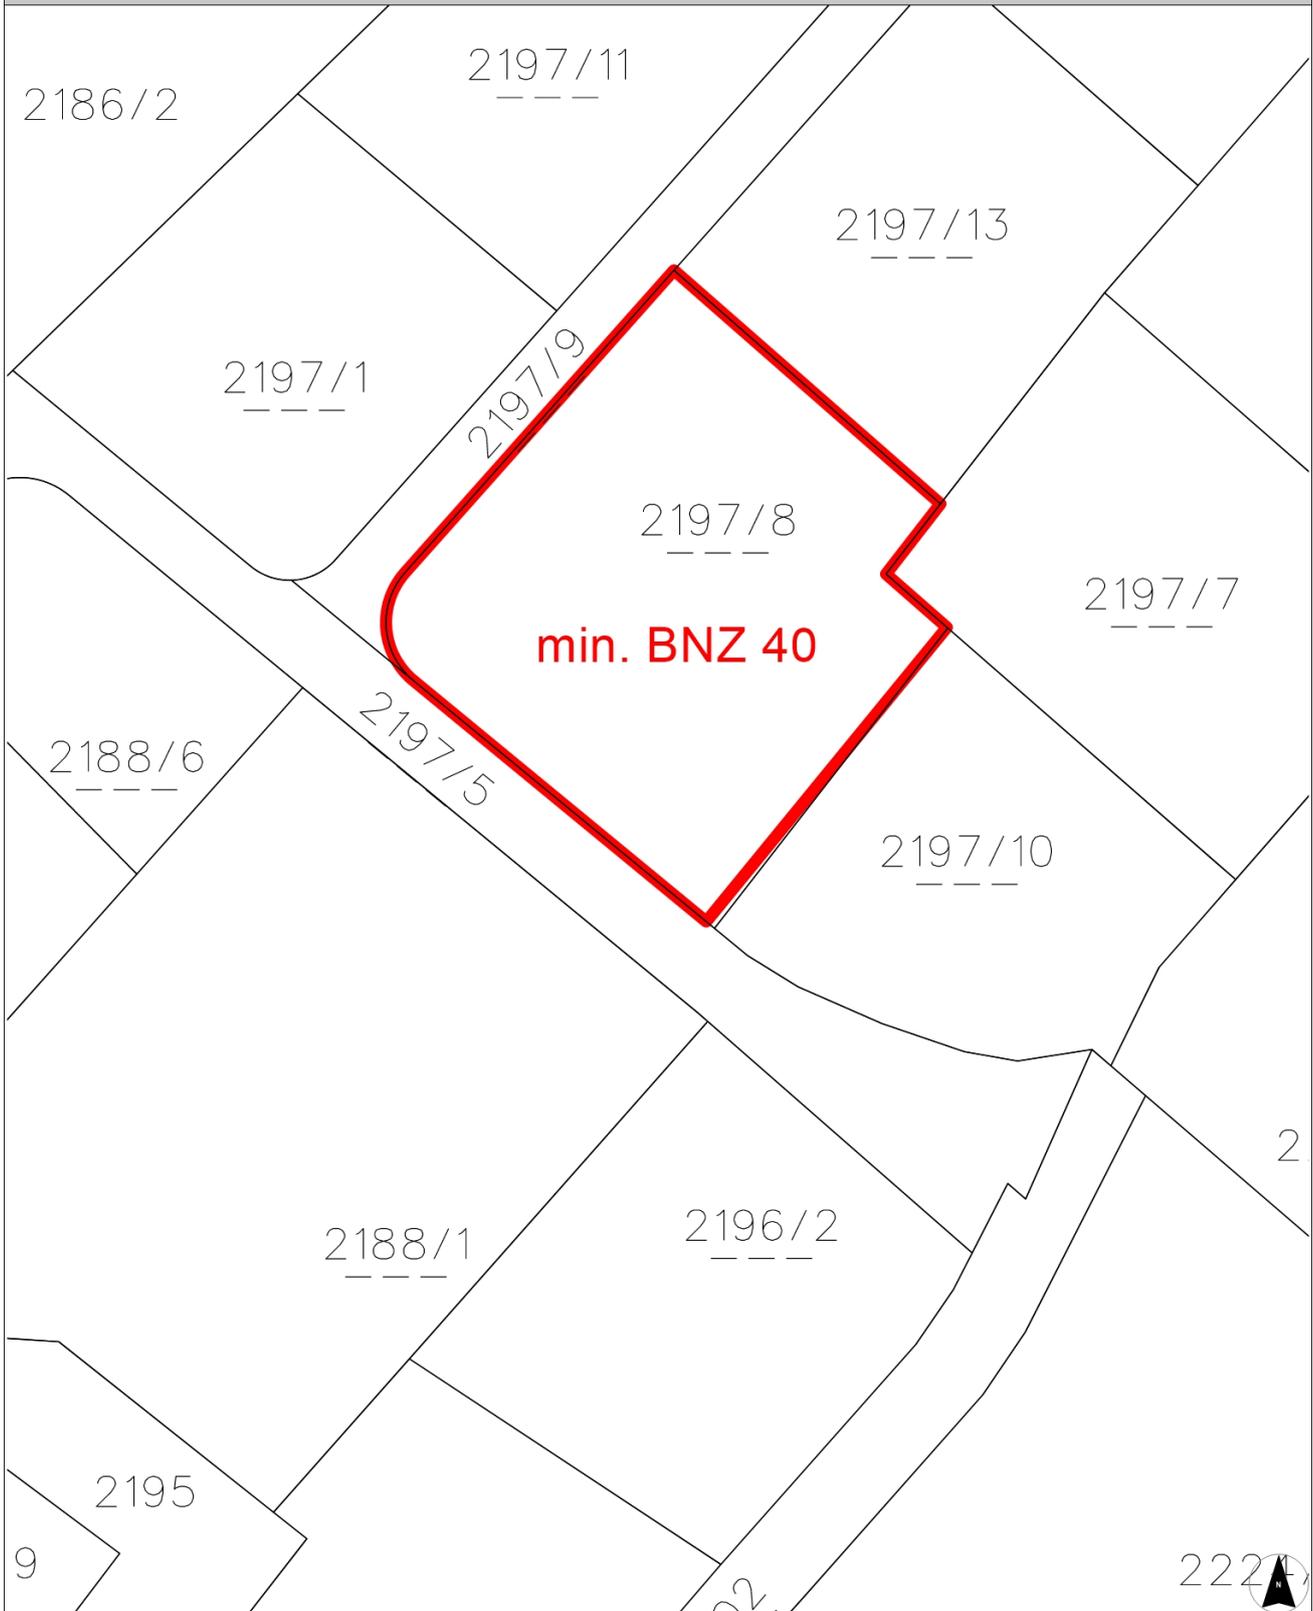

0 M 1:500 25 m

DKM Stand: 2023-10-01

Gemeindevertretungsbeschluss vom
21.03.2024 - ENTWURF


Geltungsbereich

Planzahl:02-2024-BNZ
Plandatum:15.03.2024