

**Verordnung
der Gemeindevertretung der Gemeinde Tschagguns
über das Mindestmaß der baulichen Nutzung
ENTWURF**


Aufgrund des Beschlusses der Gemeindevertretung der Gemeinde Tschagguns vom 16.05.2024 wird gemäß § 31 Abs. 1 des Raumplanungsgesetzes, LGBl. Nr. 39/1996, verordnet:

Das Mindestmaß der baulichen Nutzung wird für das Grundstück Gst-Nr. 2310/4, KG 90108 Tschagguns gemäß dem Plan in der angeschlossenen Anlage erlassen.

Der Bürgermeister:

Herbert Bitschnau


Verordnung der Gemeindevertretung der Gemeinde Tschagguns
über das Maß der baulichen Nutzung

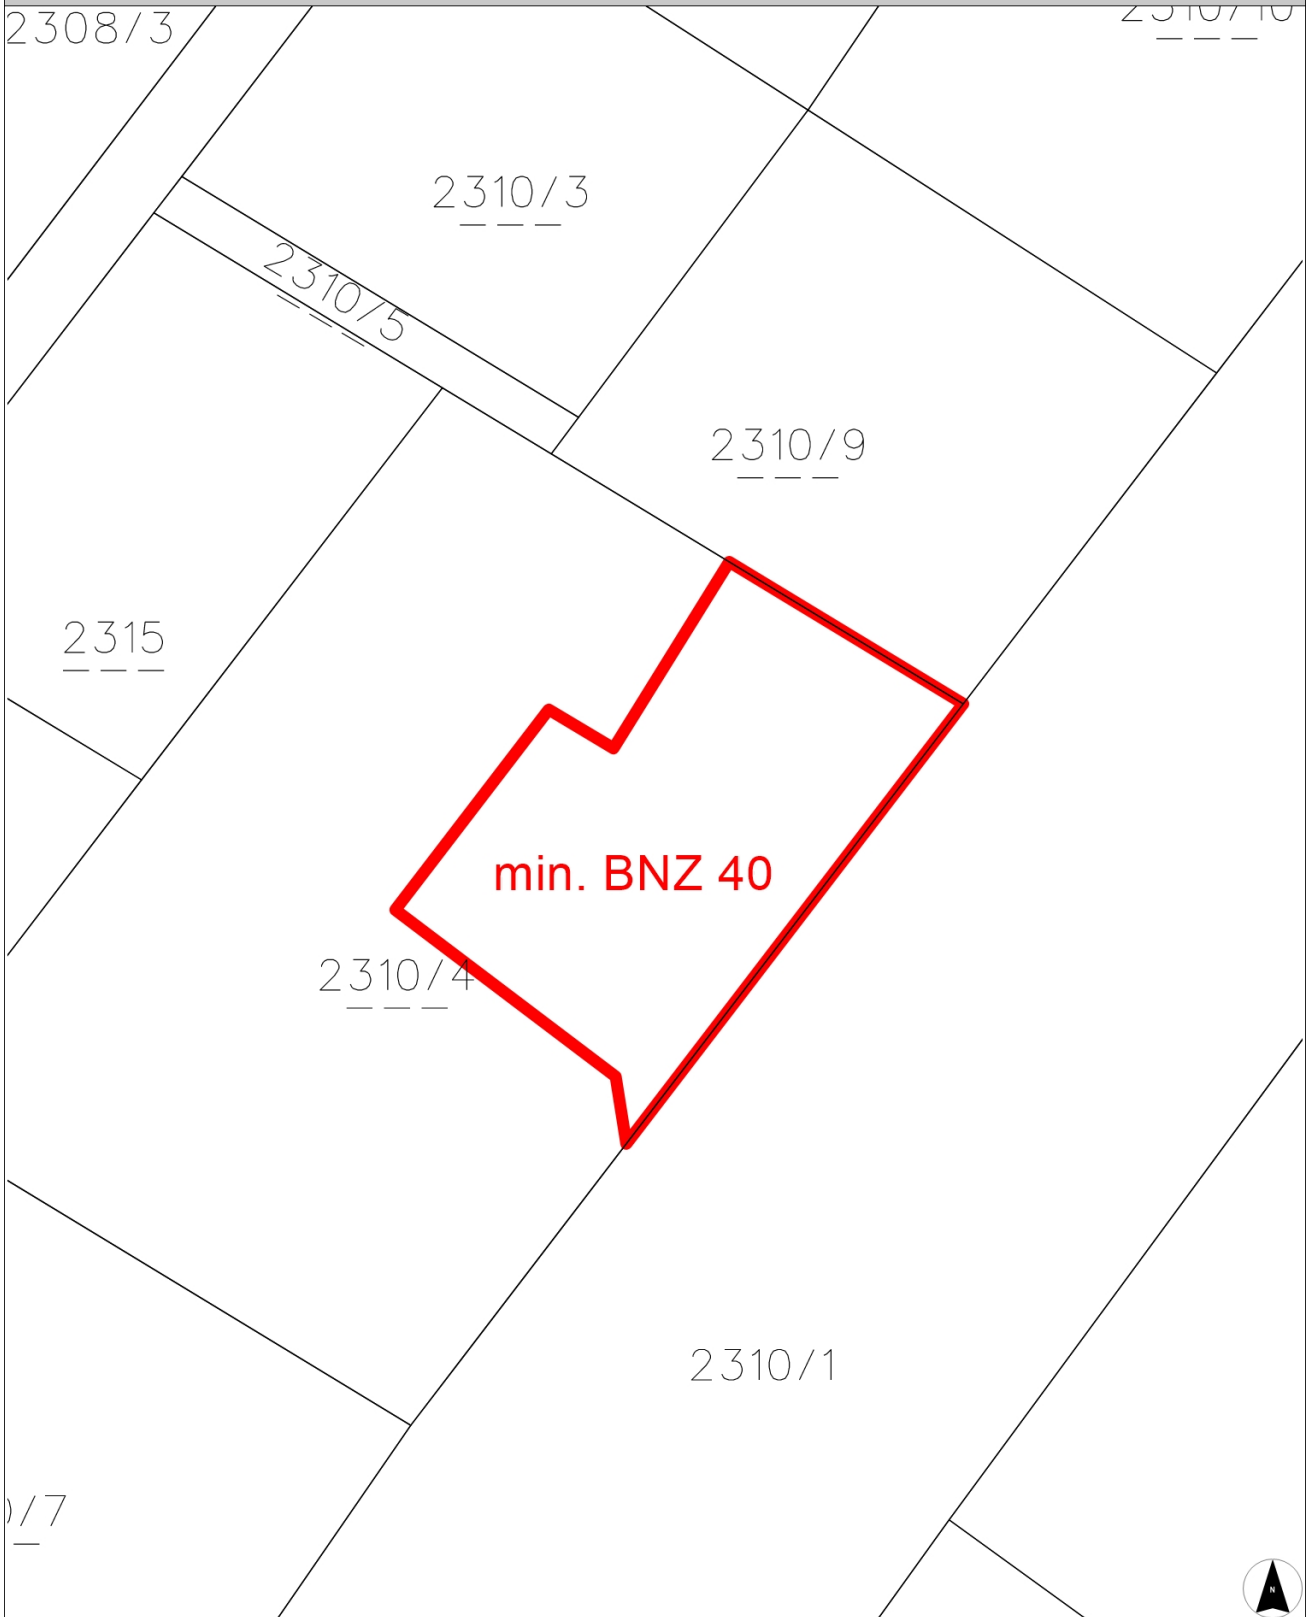

0 M 1:500 25 m

DKM Stand: 2023-10-01

Gemeindevertretungsbeschluss vom
16.05.2024 - ENTWURF


Geltungsbereich

Planzahl:03-2024-BNZ
Plandatum:08.05.2024